


As. Oy Tampereen Härmälänrannan Turva

Tuiskunkatu 5, 33900 Tampere

2H+K+S 58,0 m²


A03 1.KRS
 A09 2.KRS
 A15 3.KRS
 A21 4.KRS
 A27 5.KRS
 A33 6.KRS
 A39 7.KRS

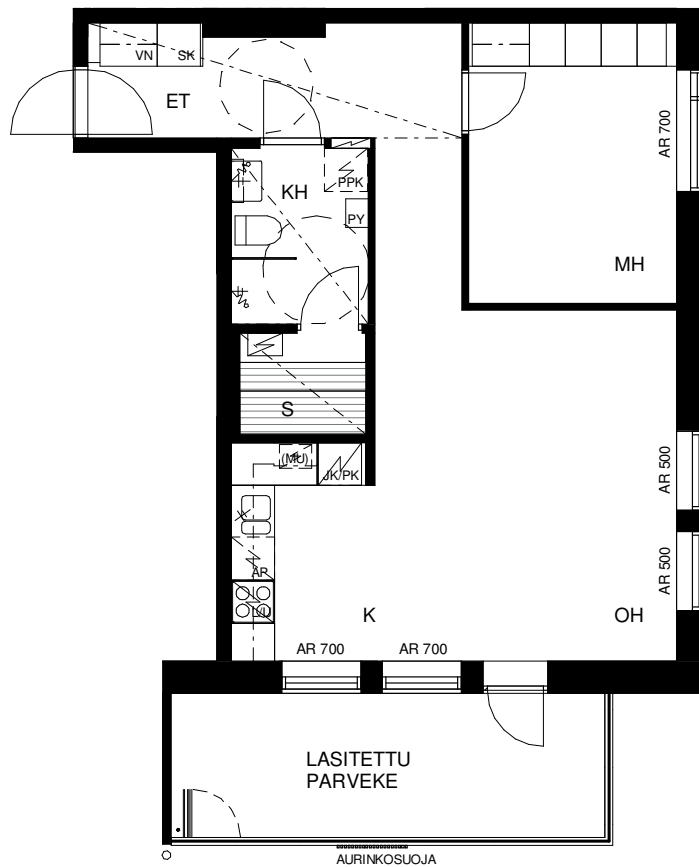

PARVEKKEEN AURINKOSÄLEIKÖN PAIKKA
 VAIHTELEE ERI KERROKSISSA

ASUNNOSSA A03 LASITTAMATON TERASSI
 SEKÄ VERHOKOTELOINTI

ASUNNON SIJAINTI KERROKSESSA

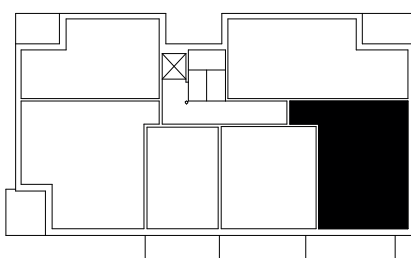

0 1 2 3 4 5 m

MITTAKAAVA 1:100

HUONEISTOPOHJA
 25.02.2016