


As. Oy Tampereen Härmälänrannan Turva


Tuiskunkatu 5, 33900 Tampere

2H+K+S 61,5 m²

A04 1.KRS
A10 2.KRS
A16 3.KRS
A22 4.KRS
A28 5.KRS
A34 6.KRS
A40 7.KRS

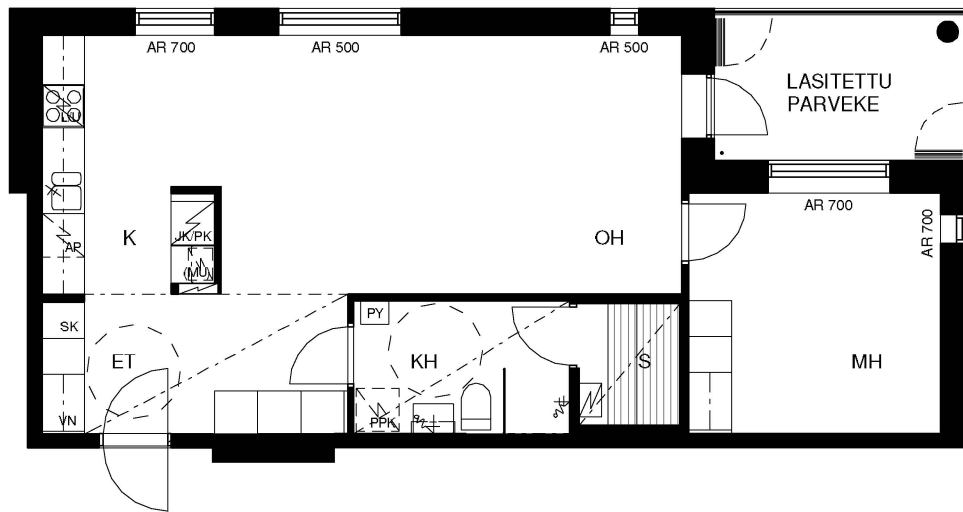

ASUNNON SIJAINTI KERROKSESSA

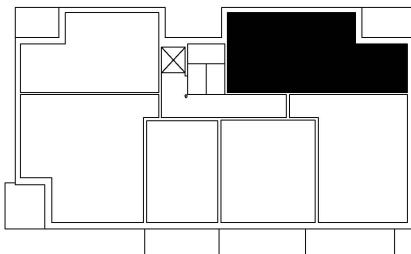

IKKUNOIDEN SIJAINNIT VAIHTELEVAT
ERI KERROKSISSA

ASUNNOSSA A04 PARVEKKEEN
LASIKAITEEN TILALLA UMPIKAIDE

0 1 2 3 4 5 m
MITTAKAAVA 1:100

HUONEISTOPOHJA
25.02.2016