


# As. Oy Tampereen Härmälänrannan Turva


Tuiskunkatu 5, 33900 Tampere

**2H+KT+S 46,5 m<sup>2</sup>**

- A02 1.KRS
- A08 2.KRS
- A14 3.KRS
- A20 4.KRS
- A26 5.KRS
- A32 6.KRS
- A38 7.KRS

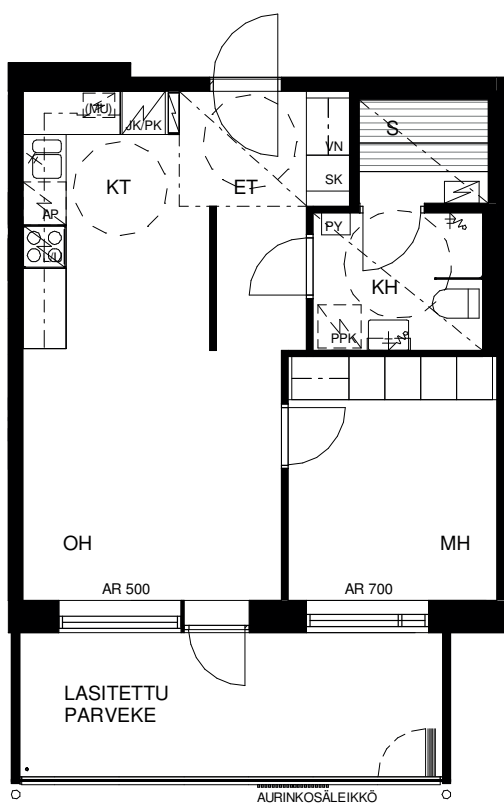


ASUNNON SIJAINTI KERROKSESSA

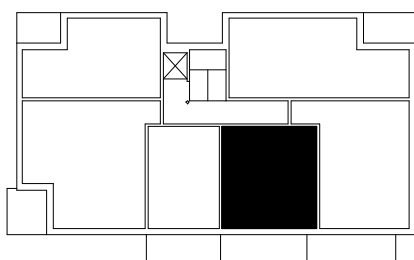

PARVEKKEEN AURINKOSÄLEIKÖN PAIKKA  
VAIhtelee eri kerroksissa

ASUNNOSSA A02 LASITTAMATON TERASSI  
SEKÄ VERHOKOTELOINTI

0 1 2 3 4 5 m  
  
MITTAKAAVA 1:100

HUONEISTOPOHJA  
25.02.2016